

MORSØ MULTIPARK ARENA

MAJ 2020: PRÆSENTATION AF MASTERPLAN

Der er nu lavet et projekt for den udendørs Arena med opvisningsbane, som også rummer mange andre faciliteter i kantzonerne langs banen, bl.a. et udendørs cross-gym, en flerfunktionel cirkusplads og læringsrum, tribuner, stier og mødesteder for de omkringliggende institutioner, klubber og alle øvrige brugere af multiparken.

Denne præsentation henvender sig til politikere og interessenter med det formål at sikre godkendelse og enighed om projektet i dets helhed inden det udbydes. Planen er at udbyde projektet i 2020 med anlægsstart senere på året. Først etableres boldbane, tribune og befæstede arealer. Senere anlægges cross-gymområde og cirkusplads, afhængigt af ekstern funding.

ARENA OG KANTZONE

Det har fra starten af været tanken, at området ikke udelukkende skal handle om fodbold eller henvende sig til en snæver målgruppe. Der laves i stedet et udemiljø, hvor boldbane og det omgivende areal, kantzonen, er ligeværdige. For at opnå det, er kantzonen aktiveret med både målrettede tilbud til særlige målgrupper, flerfunktionelle elementer og god tilgængelighed. Det har været afgørende for planlægningen af området, at de kommende aktiviteter bunder i stærkt funderede lokale ønsker. Det er lykkedes ved at engagere interessenter og foreninger, gennem forskellige processer og dialogmøder, hvilket har resulteret i henholdsvis en opvisningsbane, et crossgym område og "Karrussellen". Hvert område beskrives nærmere på de følgende sider.

Ved planlægning af området bevares eksisterende kvaliteter som for eksempel læhegn og den meget populære tumble- og kælkebakke. Derudover bindes området sammen med stier og belægninger, så der sikres sammenhæng og tilgængelighed. Der er desuden tænkt mere natur ind i området til glæde for besøgende, elever og miljøet.

Tribunen kan bruges både til fodboldkampe og til andre arrangementer, der finder sted på plænen. Formgivningen i kantzonen er generelt legende og organisk med buer, cirkler og slyngede stier som indbyder til leg og bevægelse gående, løbende og rullende.



OPVISNINGSBANE

Opvisningsbanen placeres parallelt med kunststofbanen. Placeringen betyder, at der gives plads til tribune og et udendørs cross-gym område, samt at den eksisterende beplantning bevares mest muligt, og flytning af jord minimeres mest muligt.


Banen etableres som græsbane, fordi området i forvejen har en stor kunststofbane, og fordi omkostningerne ved at anlægge og vedligeholde en hybridbane er forholdsvis høje. Efter ønske fra MorsØ FC bliver banen ikke belyst med projektører. Der opføres dog en anden form for belysning rundt langs banekanten i aktivitetszonerne.



Der etableres boldhegn bag målene i samme stil som ved Fodboldeksperimentet i Herning, hvis det er økonomisk muligt (se billede). Det hvide boldhegn er indbydende at se på og det gør omt miljøet bliver mindre "fodboldpræget", i forhold til et traditionelt boldhegn, og mere et sted for alle og for flere aktiviteter.

Der etableres spillerkabiner, der giver læ og bænke for hjemmehold og udehold. Den endelige udformning af disse er endnu ikke besluttet. En oplagt mulighed er, at disse læskure også kan fungere som læ for andre besøgende i området og for eksempel for de mennesker, der bruger cross-gym anlægget.

Der opsættes rækværk langs banen, hvorfra man kan se kampen, mens man læner sig op ad det.

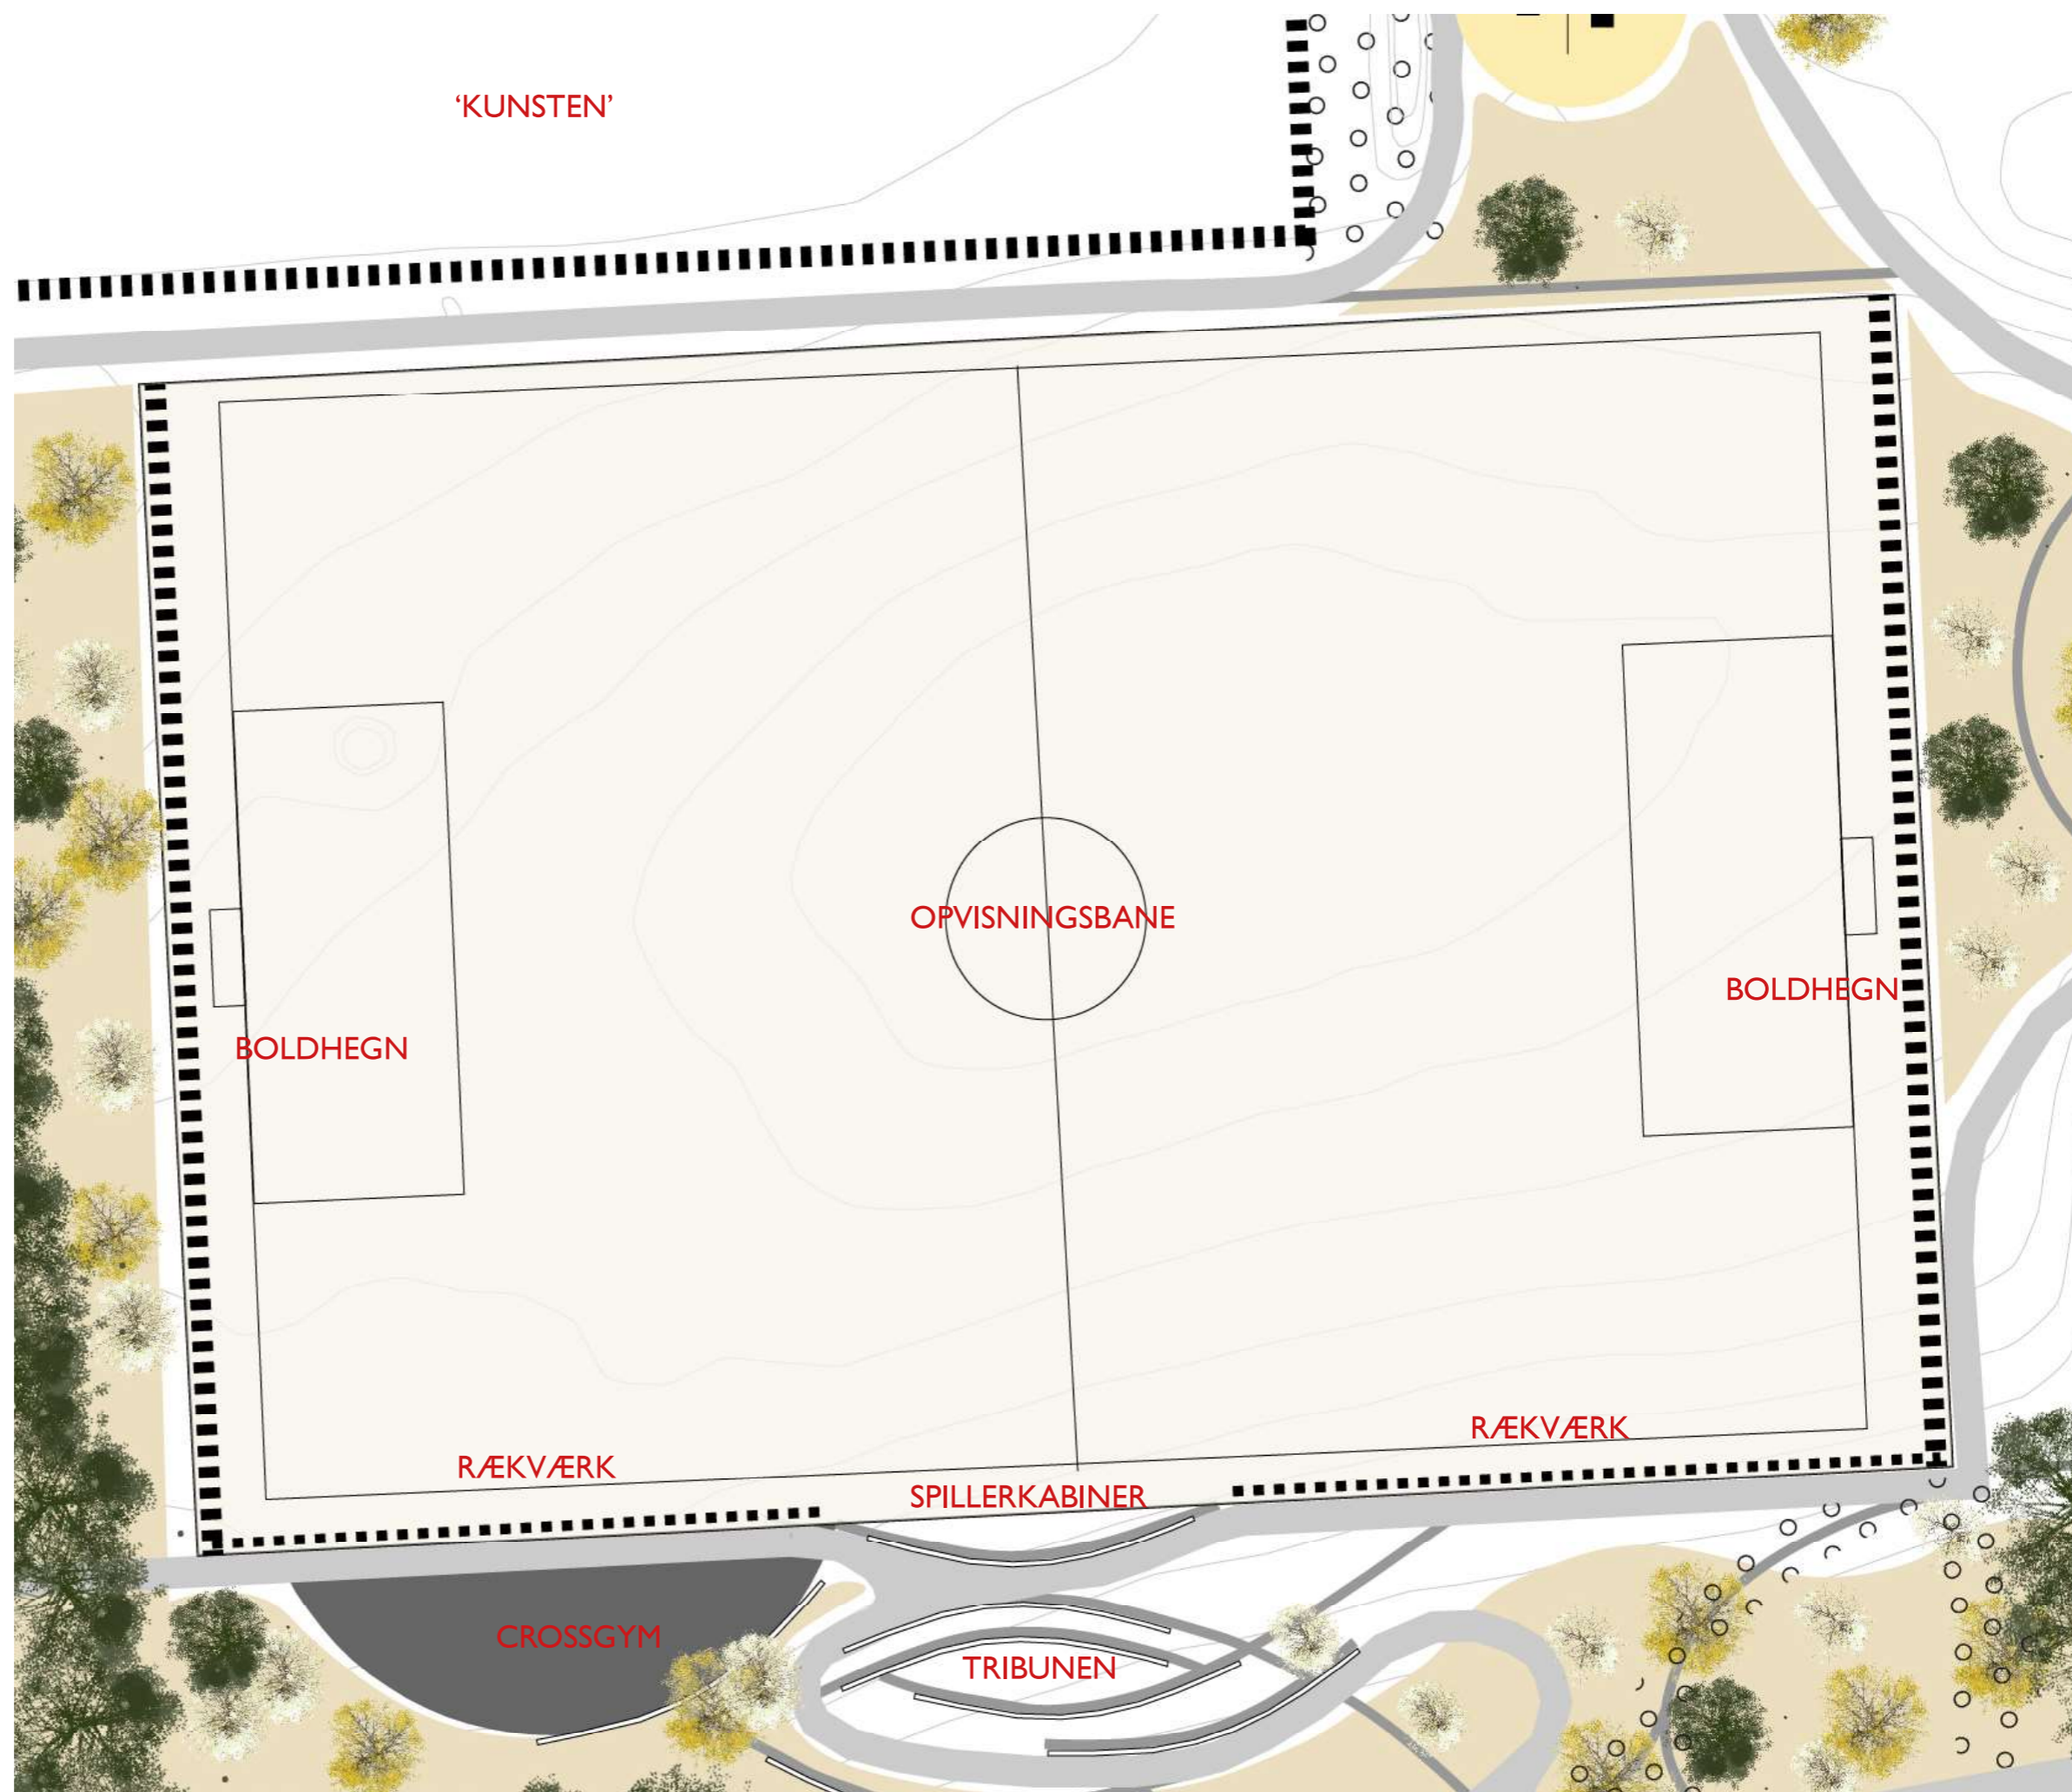




TRIBUNE

Tribunen kombinerer en handi-capvenlig sti med siddemuligheder, udendørs cross-gym område og landskab.

Hver tribune er 20 meter lang og svagt buet for at understrege retningen og give rumlighed. Buer og halvcirkler står i kontrast til de mange rektangulære bygninger, fodboldbaner og parkeringspladser der allerede findes i Morsø Multipark. På den måde bløder kantzonen området op og gør det indbydende og karakterfuldt. Nogle tribuner beklædes med træ af hensyn til komfort (se billede).

Andre står i beton. Der kan maksimalt sidde 30 personer på hver tribune. Det giver 180 siddepladser med godt udsyn til banen. Flisegange og trapper binder tribunens elementer sammen og giver mulighed for at slå genvej.

Tribunens design gør den velegnet til at se fodbold eller andre arrangementer, der finder sted på opvisningsbanen. Det er nødvendigt at rydde en del af den eksisterende beplantning for at gøre plads til tribunen og sikre et godt udsyn - også fra boldbalkonen.

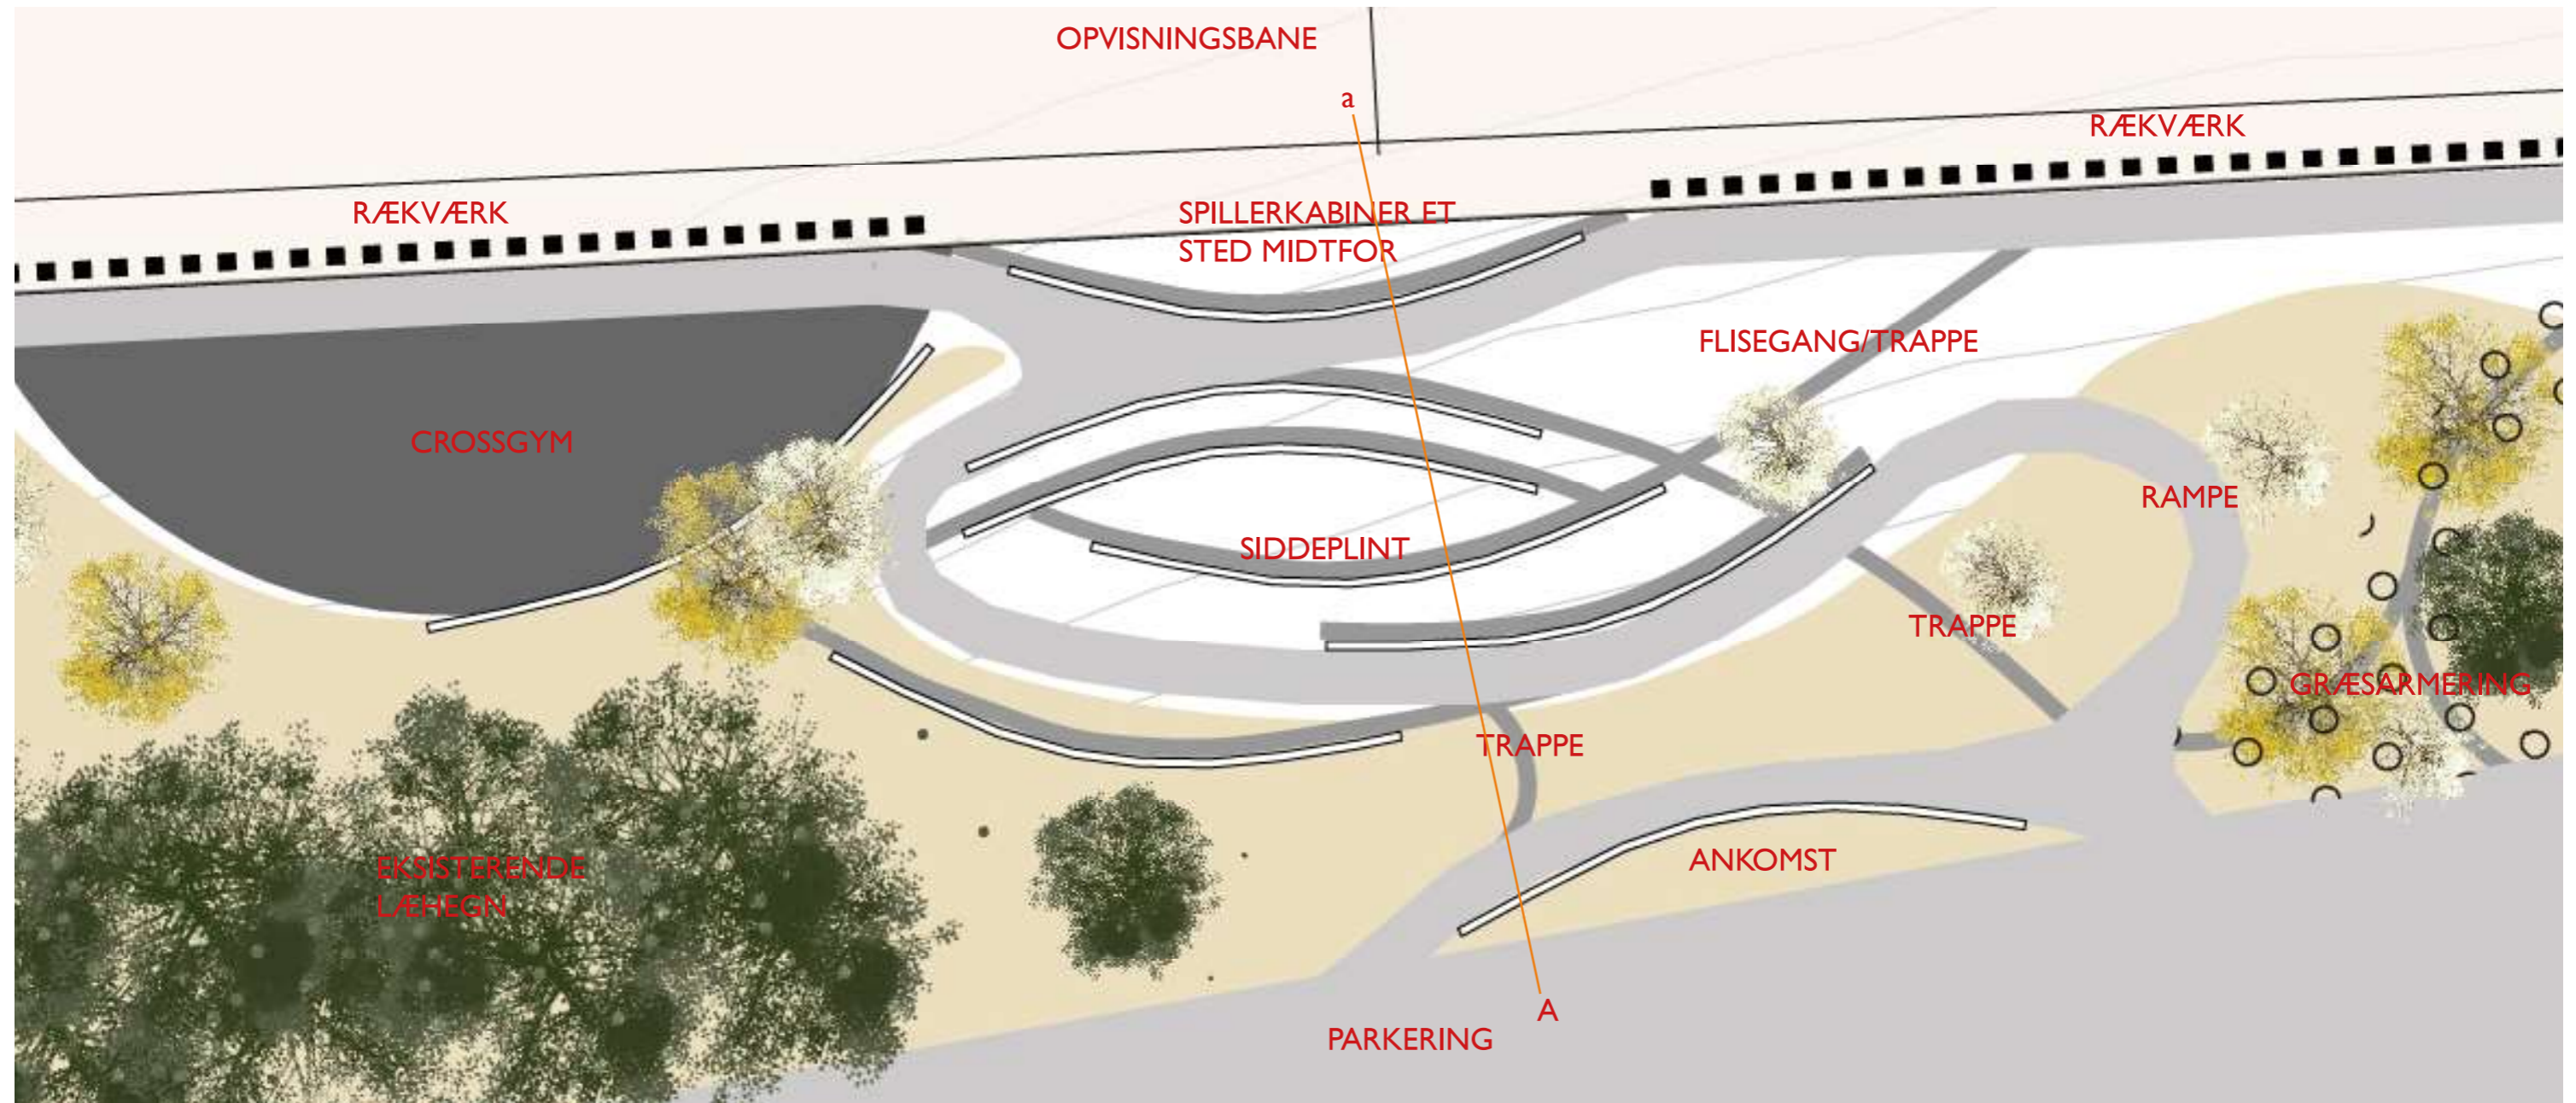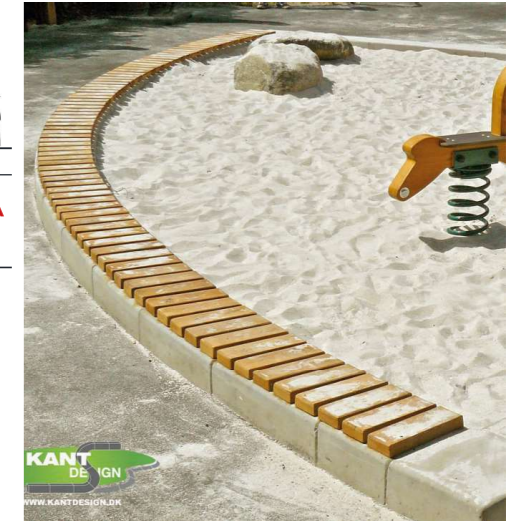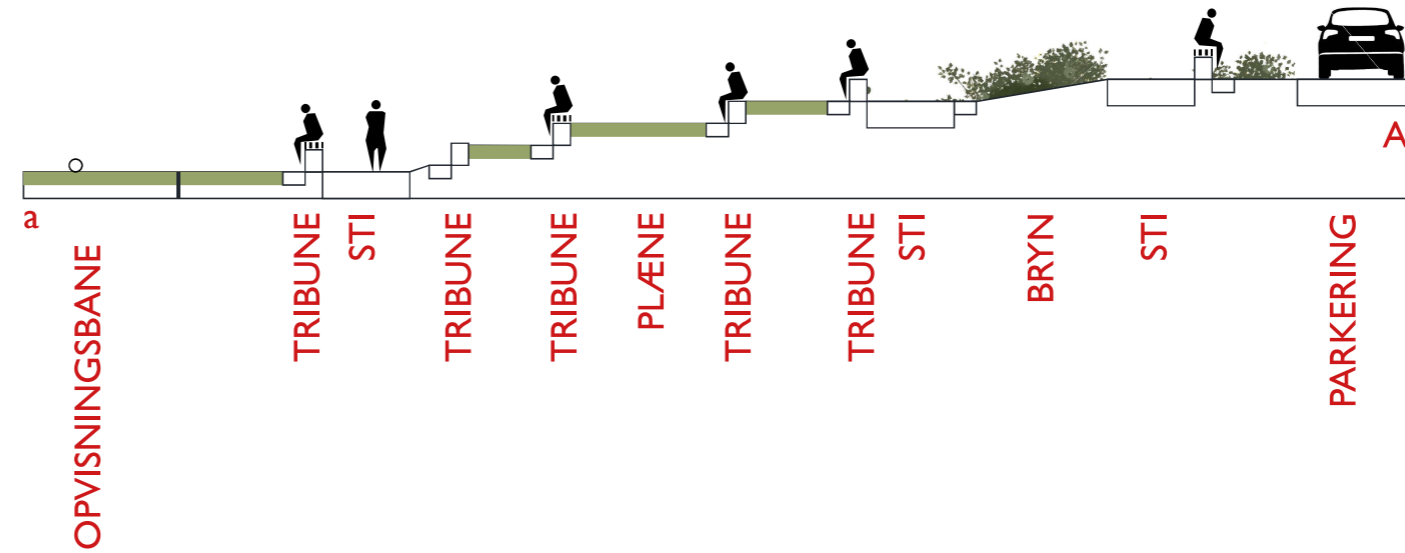

CROSSGYM

Fra mange brugergrupper har der været et stort ønske om at få et udendørs fitness område i Morsø-Multipark. For den lokale cross-gym klub (NIF) er det et brændende ønske, at der kommer et udendørs træningsområde i areanen.

Foreningens træningslokaler er idag placeret i et industriområde i udkanten af Nykøbing Mors, og som supplement til den indendørs træning vil foreningen meget gerne have mulighed for at afholde deres cross-gym hold udenfor, når vejret tillader det. Events som "Fitness Try-day" vil foreningen også gerne afholde udenfor og dermed skabe mere

synlighed om deres aktiviteter og tiltrække nye medlemmer.

Mange andre brugere vil også få gavn af et udendørs fitnessområde, fx som supplement til fodbold, håndbold, løb og anden fysisk træning.


Motionister, der træner på egen hånd, kan også styrketræne før eller efter løbeturen. Dueholmsskolens og Morsø Gymnasiums idrætslærere vil også bruge området i deres undervisning såvel som i skolernes frikvarterer. Hertil kommer alle de mange familier i Nykøbing og på Mors, som kan være aktive sammen på "sidelinjen" i den udendørs arena.

De unge får også et nyt mødested, hvor man kan være aktiv i det udendørs gym eller blot nøjes med at kigge på andre og tale sammen. Byens seniorer kan også slå et smut forbi og styrketræne kroppen som supplement til stavgang eller gåtur.

Repræsentanter fra de enkelte brugergrupper har på et møde med Morsø Kommune bidraget til den konkrete indretning af træningsområdet og udvalgt de træningsredskaber, som både giver mening i deres træning/undervisning og som let kan bruges af andre brugere af området.

Der søges midler til cross-gym området gennem fundraising.

P.t. er bevilliget:
200.000 kr. fra Lokale og Anlægsfonden
150.000 kr. fra DIF og DGLs Foreningspulje

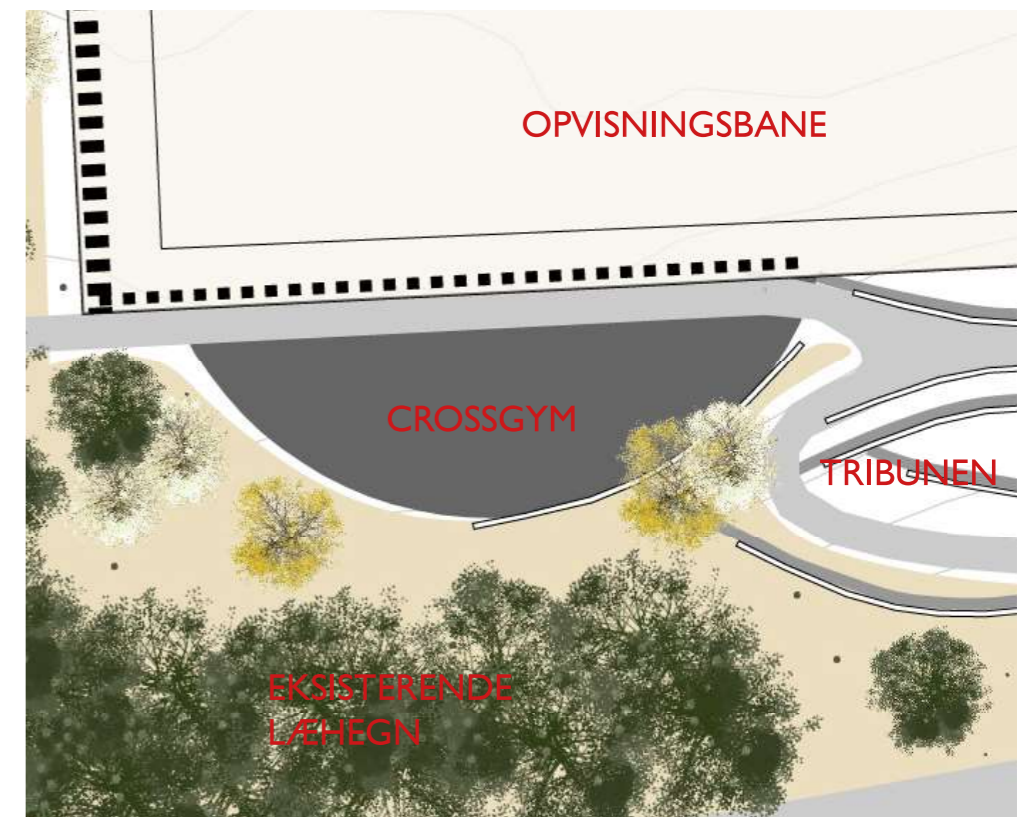

KARRUSELLEN

Der mangler en udendørs scene til amatør scenekunst på Mors. Derfor har cirkusforeningen, Cirkus Liberty, ønsket en permanent friluftsscene i Morsø Multipark. En scene hvor der er plads til luft-akrobatik, og hvor flere børn, unge og deres familier præsenteres for cirkus, og der bliver rig mulighed for at invitere endnu flere med.

Drømmen er at skabe et forunderligt univers, når man laver shows, som begejstrer publikum, men som også i hverdagen kan fungere som fast træningsplads for foreningen, når vejret tillader det, og give mulighed for at lave åbne workshops for alle.

Karusellen skal placeres i multiparken, fordi der er mulighed for synergi med Dueholmsskolen, Morsø Gymnasium, de øvrige uddannelser i området, Limfjordsteatret og Morsø Teaterkreds.

Her har mange af øens børn og unge deres daglige gang og her findes allerede et kreativt miljø med de to teatre og gymnasiets dramalinje. Der er derfor rig mulighed for at mødes med andre børn og unge, og uanede muligheder for nye samarbejder mellem cirkusforeningen og de øvrige skoler, teatre og sports klubber i området.

Projektet omfatter en friluftsscene med et iøjnefaldende udtryk, der inviterer til cirkuskunster, scenekunst, fysisk udfoldelse, kreativitet og leg.

Manegen skal laves med en bund af granuleret genbrugsgummi og dekoreres med cirkus-mønstre. Selve konstruktionen er af galvaniseret stål med øjer til ophæng af cirkus-remedier. Dertil en sekskantet tagkonstruktion, der kan tåle vind og vejr med stemningskabende belysning til at lyse op i de mørke timer.

Omkring Karusellen opsættes en tribune, der skal skabe cirkusrum-

met omkring scenen. Tribunen vil også indgå som tilskuerpladser i den udendørs arena til Morsø FCs hjemmekampe, koncerter m.m. lige såvel som at tribunen også bliver en del af et stort udendørs læringsrum til Dueholmsskolen og de øvrige uddannelser i Morsø Multipark.

Der søges midler til Karusellen gennem fundraising. Pt. er bevilliget: 290.214 kr. fra LAG Thy-Mors.

